

- projekty indywidualne i adaptacje
- branża architektoniczna konstrukcyjna i sanitarna
- kierowanie i nadzorowanie budowy

inż. Jędrzej Myszką  
tel. 609 511 959  
77-100 Bytów ul. Ceynowy 12  
biuro: 83-400 Kościerzyna ul. Wodna 14

Bytów 24.05.2023

Dotyczy:

Budowy pomostu dla cumowania łódek przy „Bosmance”, w ramach realizacji projektu:  
„Zagospodarowanie terenu wokół jeziora Jeleń”, zgodnie z pozwoleniem na budowę z dnia  
21.10.2013 wydanym przez Starostę Bytowskiego

**Niżej wymienione zmiany klasyfikuję jako nieistotne odstępstwo od  
zatwierdzonego projektu którego jestem autorem:**

- skrócenie pomostu o 20 m długości,
- odsunięcie konstrukcji o 24 m od pomostu przy „Bosmance”
- przesunięcie pomostu w stronę jeziora, jak najbliżej linii zakresu mapy do celów projektowych

Z poważaniem:


**INSPEKTOR NADZORU**  
**inż. Jędrzej Myszką**  
Uprawnienia budowlane  
nr ewid. POM/0021/OWOS/05

inż. Jędrzej Myszką  
upr. POM/0021/OWOS/05  
POM/0040/POOS/07

DeCADA


PRACOWNIA PROJEKTOWA  
83-400 Kościerzyna, ul. Wodna 14  
NIP 842-155-90-39 REGON 220475460

PRZEKRÓJ  
PODŁUŻNY C-C  
skala 1:100

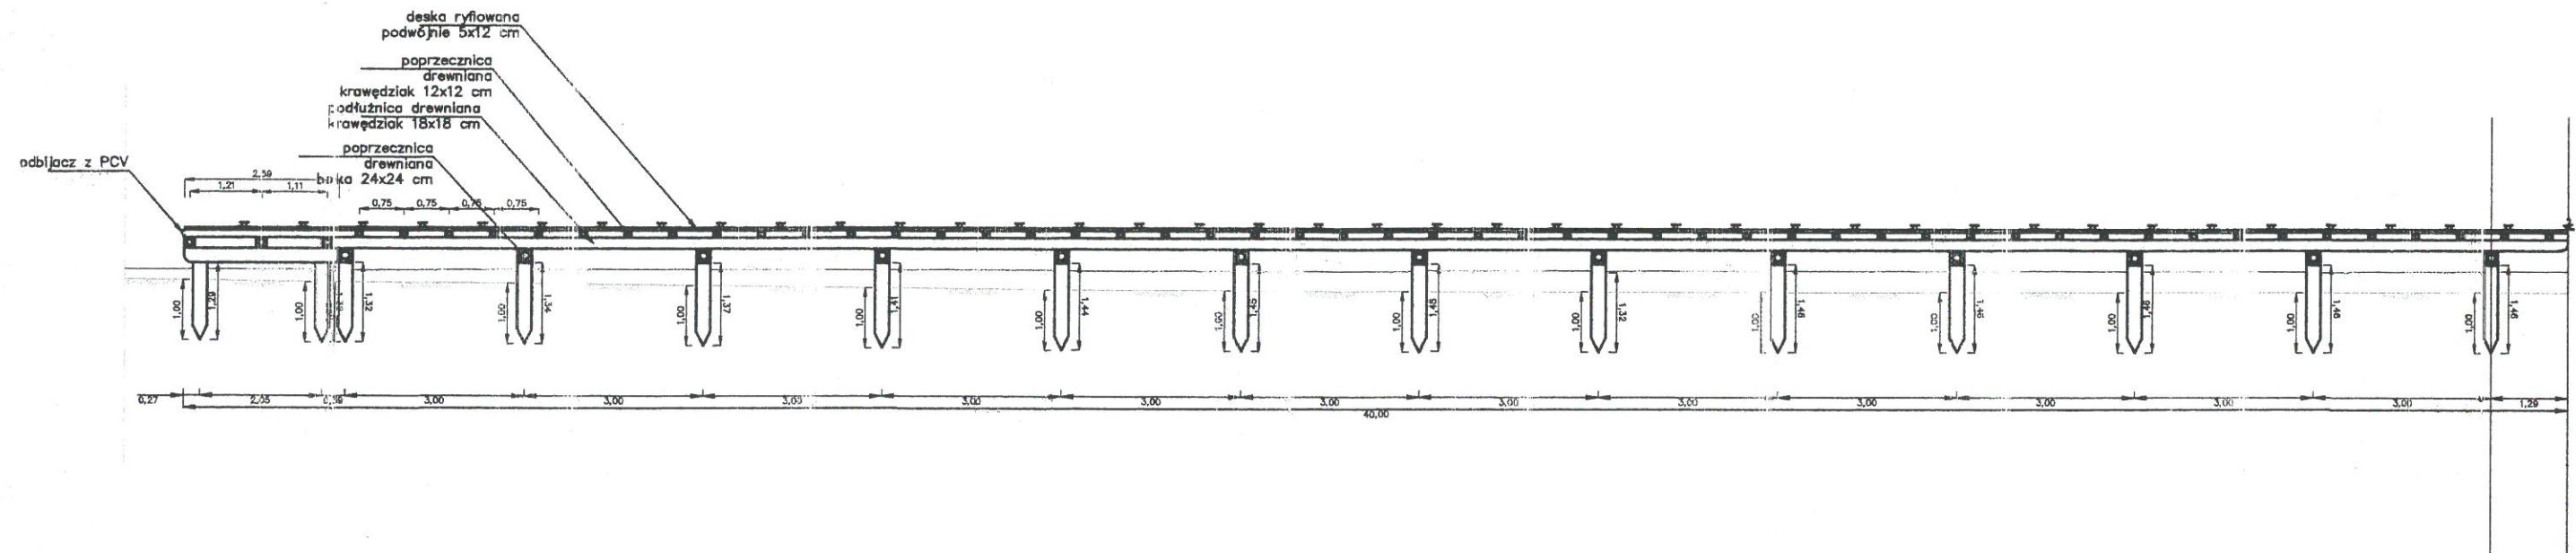


|   |                  |         |                     |
|---|------------------|---------|---------------------|
| PRACOWNIA <b>DeCada</b> PROJEKTOWA                                                                             |                  |         |                     |
| inż. Jędrzej Myska 77-100 Bytów ul. Cegnowy 12 tel. 601 811 959 Biuro: Kosielska ul. Wodna 14                  |                  |         |                     |
| TEMAT: PROJEKT BUDOWLANY: Zagospodarowanie terenu wokół jeziora Jeleń, dz. nr 3, 2/4, 9 obręb Bytów-98 nr 0001 |                  |         |                     |
| PROJEKTOWAŁ:                                                                                                   | NR UPRAWNIENI:   | PODPIS: | SKALA:              |
| inż. Jędrzej Myska                                                                                             | POM/0040/P00S/07 |         | wg rysunku          |
|   |                  |         | DATA: lipiec 2023r. |
|   |                  |         | Rys. Nr 2           |
| NAZWA RYSUNKU: POMOST DLA ŁODZI (1) o wymiarach: 60x2,59; 6,36x2,59; 2,51x2,59                                 |                  |         |                     |

PRZEKRÓJ  
PODŁUŻNY B-B  
skala 1:50

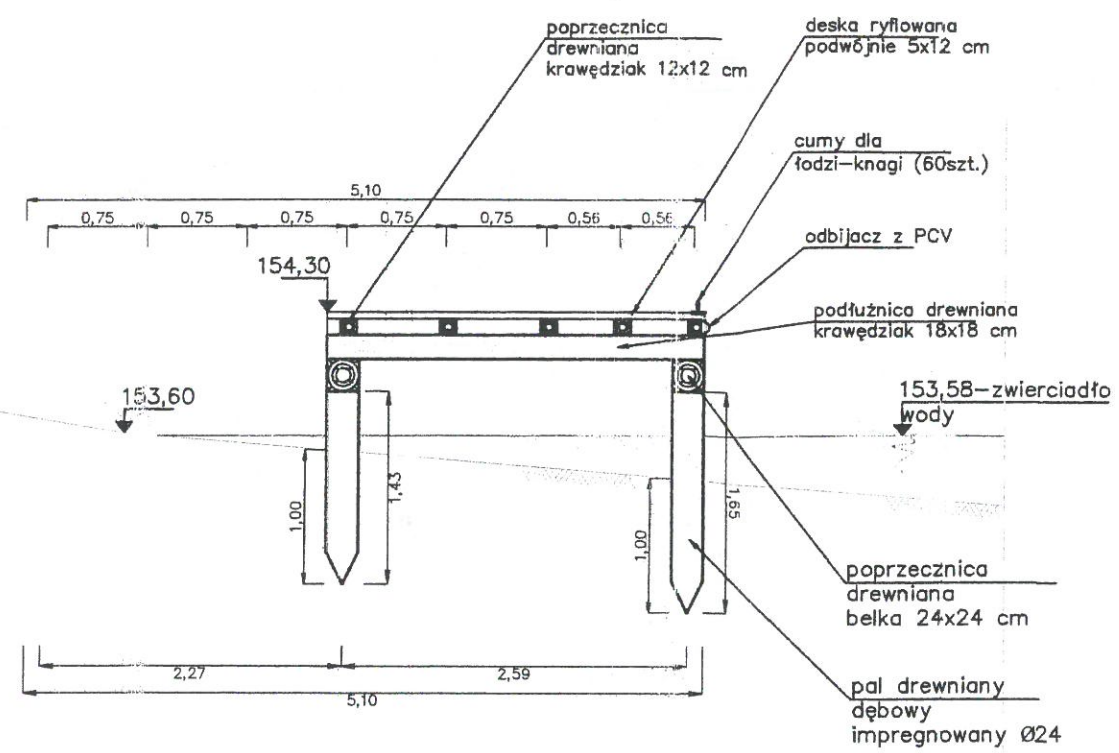


PRZEKRÓJ  
PODŁUŻNY A-A  
skala 1:50

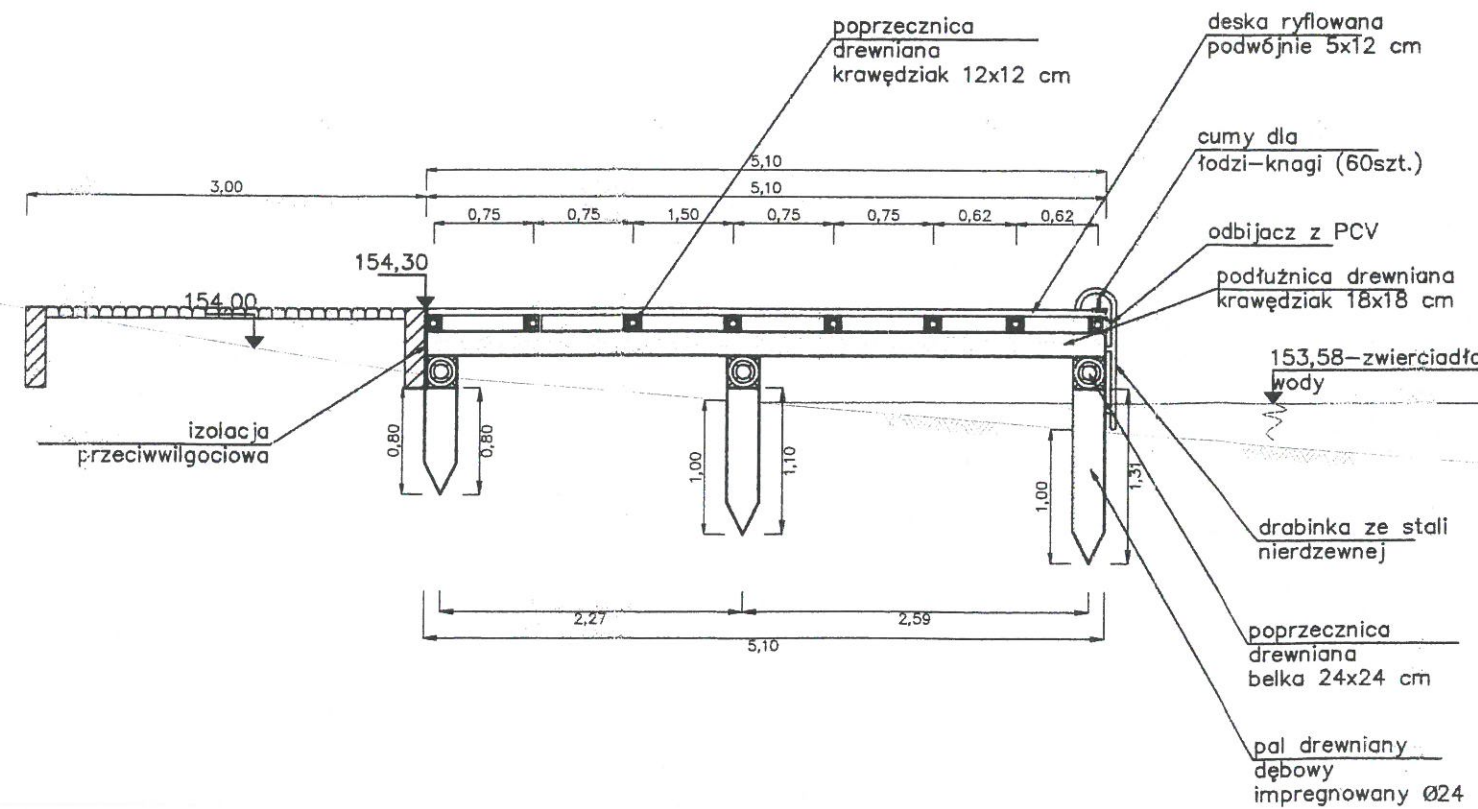

INSPEKTOR NADZORU  
inż. Jędrzej Mysza  
Uprawnienia budowlane  
nr ewid. POM/0021/OWOS/05


|   |                  |         |        |                     |   |
|---|------------------|---------|--------|---------------------|---|
| PRACOWNIA   |                  | DeCADA  |        | PROJEKTOWA          |   |
| Inż. Jędrzej Mysza 77-100 Bydów ul. Cegnowy 12 tel. 606 511 050 Skrz. Korespond. ul. Wodna 14                  |                  |         |        |                     |   |
| TEMAT: PROJEKT BUDOWLANY: Zagospodarowanie terenu wokół jeziora Jeleń, dz. nr 3, 2/4, 9 obręb Bydów-98 nr 0001 |                  |         |        |                     |   |
| PROJEKTOWAŁ:                                                                                                   | NR UPRAWNIENI:   | PODPIŚ: | SKALA: | wg rysunku          |   |
|   | POM/0040/POOS/07 |         |        | DATA: lipiec 2023r. |   |
|   |                  |         |        | Rys. Nr             | 2 |
| NAZWA RYSUNKU: POMOST DLA ŁODZI (1) o wymiarach: 60x2,59; 6,36x2,59; 2,51x2,59                                 |                  |         |        |                     |   |

RZUT Z GÓRY  
skala 1:100

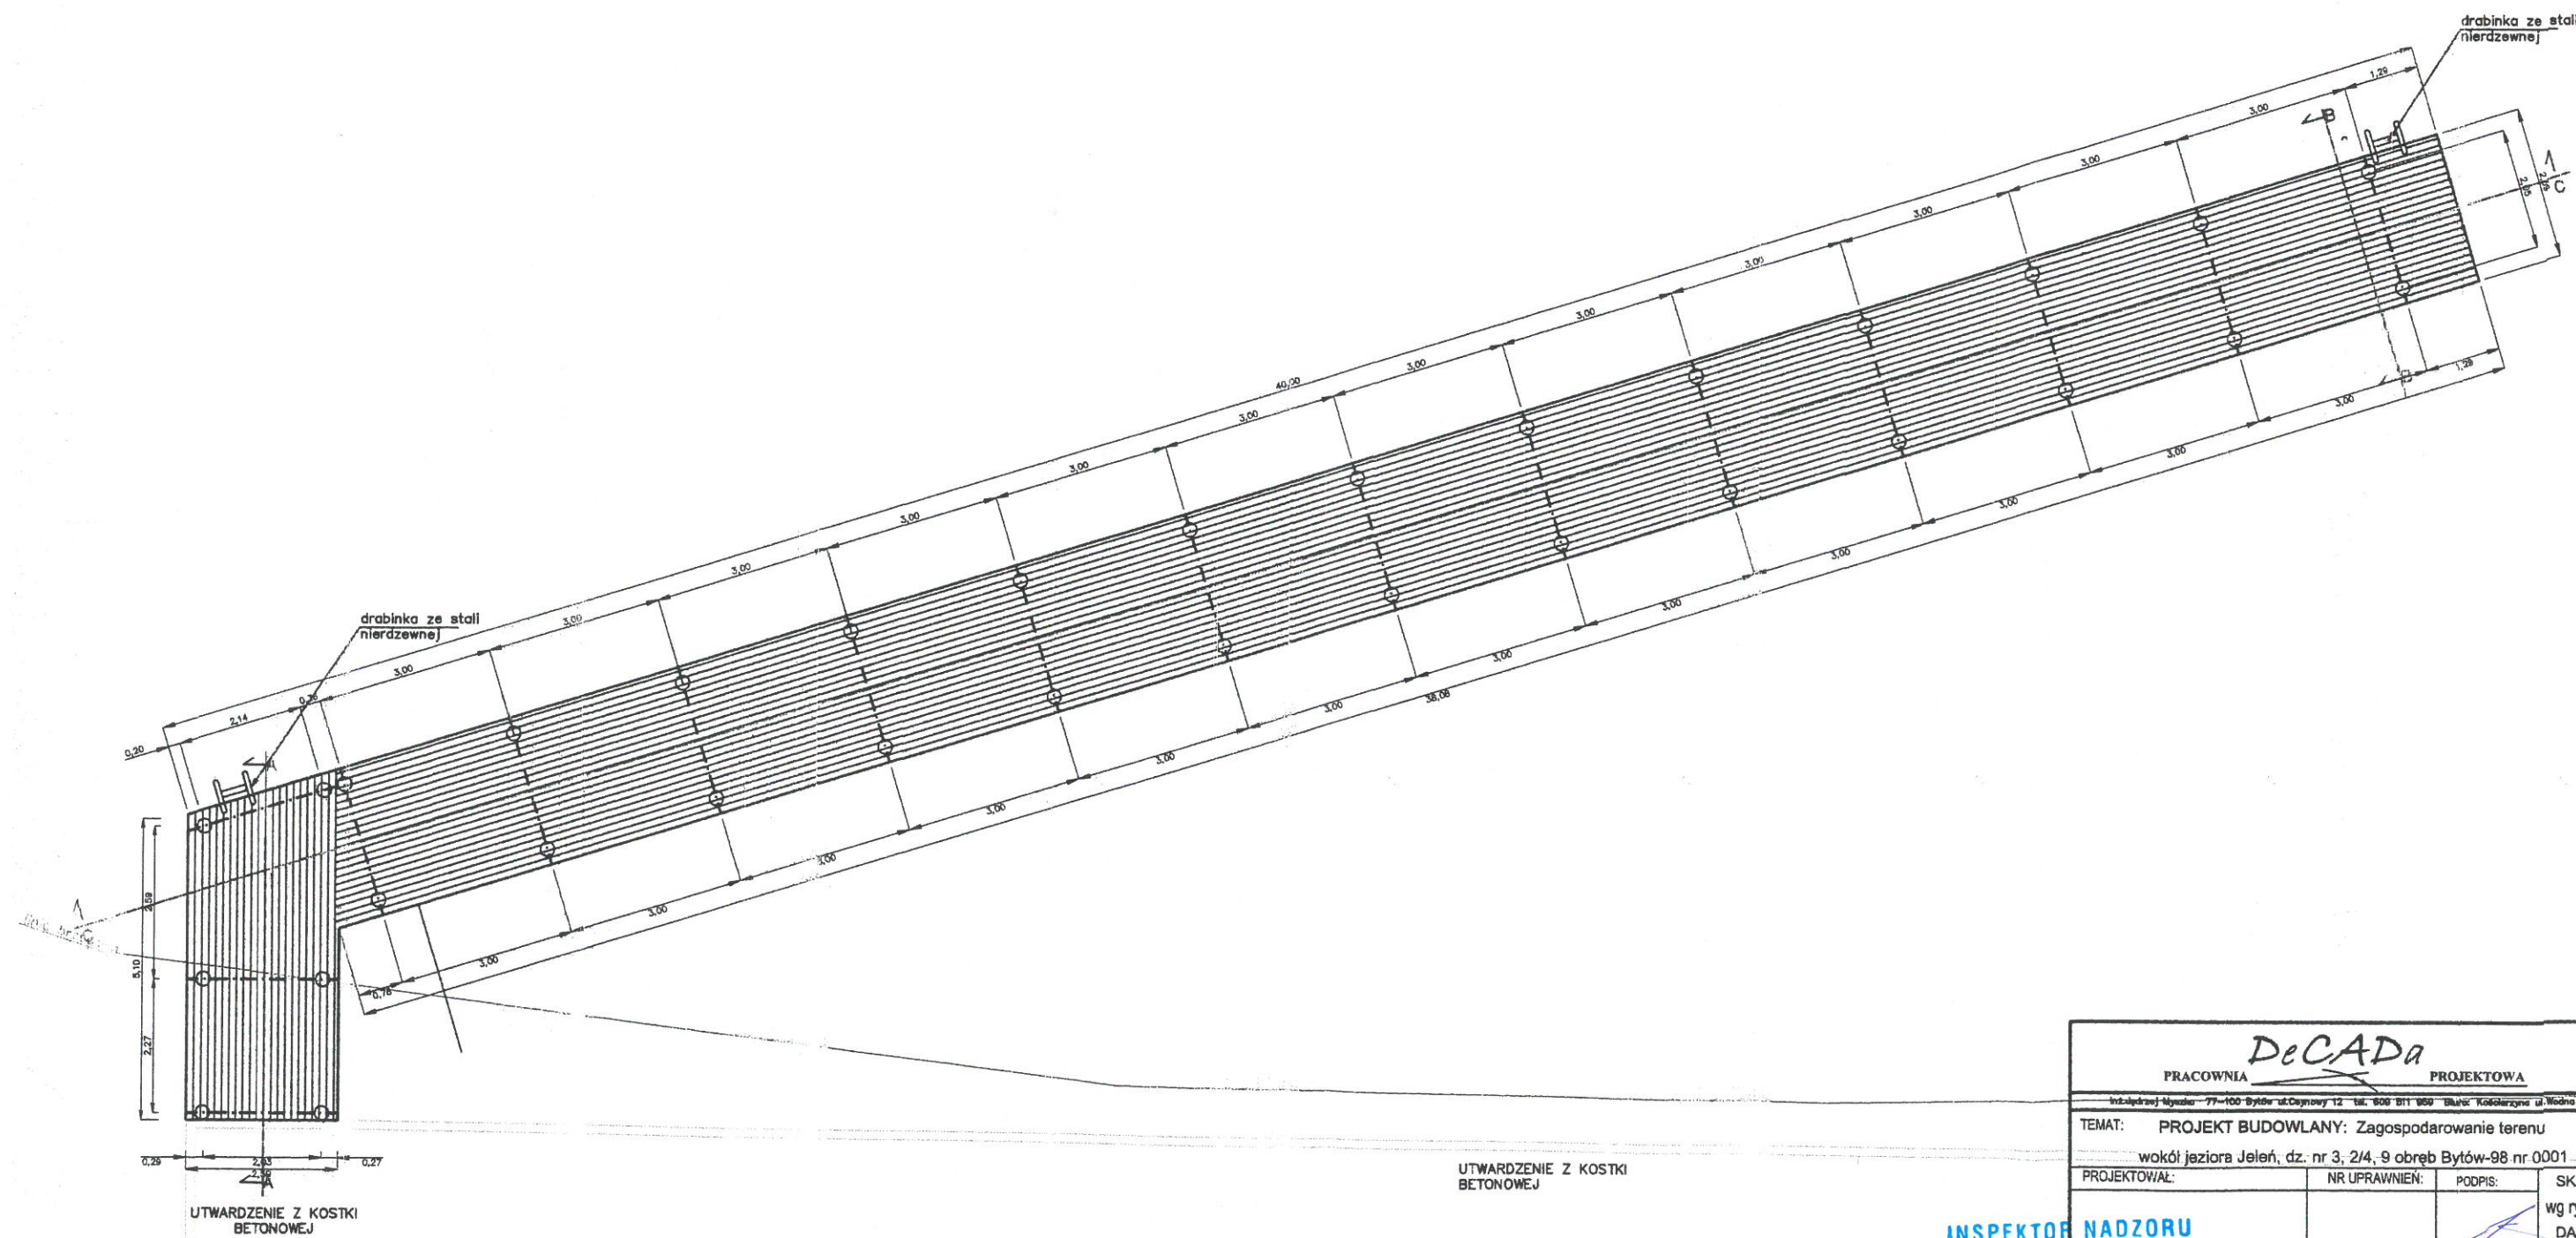


|   |                  |         |                     |
|---|------------------|---------|---------------------|
| PRACOWNIA <b>DeCADA</b> PROJEKTOWA                                                                             |                  |         |                     |
| Inż. Jędrzej Mysza - 77-100 Bytów ul. Dąbnowy 12 tel. 800 811 850 Biuro: Kołczarska ul. Wodna 14               |                  |         |                     |
| TEMAT: PROJEKT BUDOWLANY: Zagospodarowanie terenu wokół jeziora Jeleń, dz. nr 3, 2/4, 9 obręb Bytów-98 nr 0001 |                  |         |                     |
| PROJEKTOWAŁ:                                                                                                   | NR UPRAWNIENI:   | PODPIS: | SKALA:              |
|   | POM/0040/POOS/07 |         | wg rysunku          |
|   |                  |         | DATA: lipiec 2023r. |
|   |                  |         | Rys. Nr 2           |
| NAZWA RYSUNKU: POMOST DLA ŁODZI (1)                                                                            |                  |         |                     |
| o wymiarach: 60x2,59; 6,36x2,59; 2,51x2,59                                                                     |                  |         |                     |

INSPEKTOR NADZORU  
inż. Jędrzej Mysza  
Uprawnienia budowlane  
nr ewid. POM/0021/OWOS/05

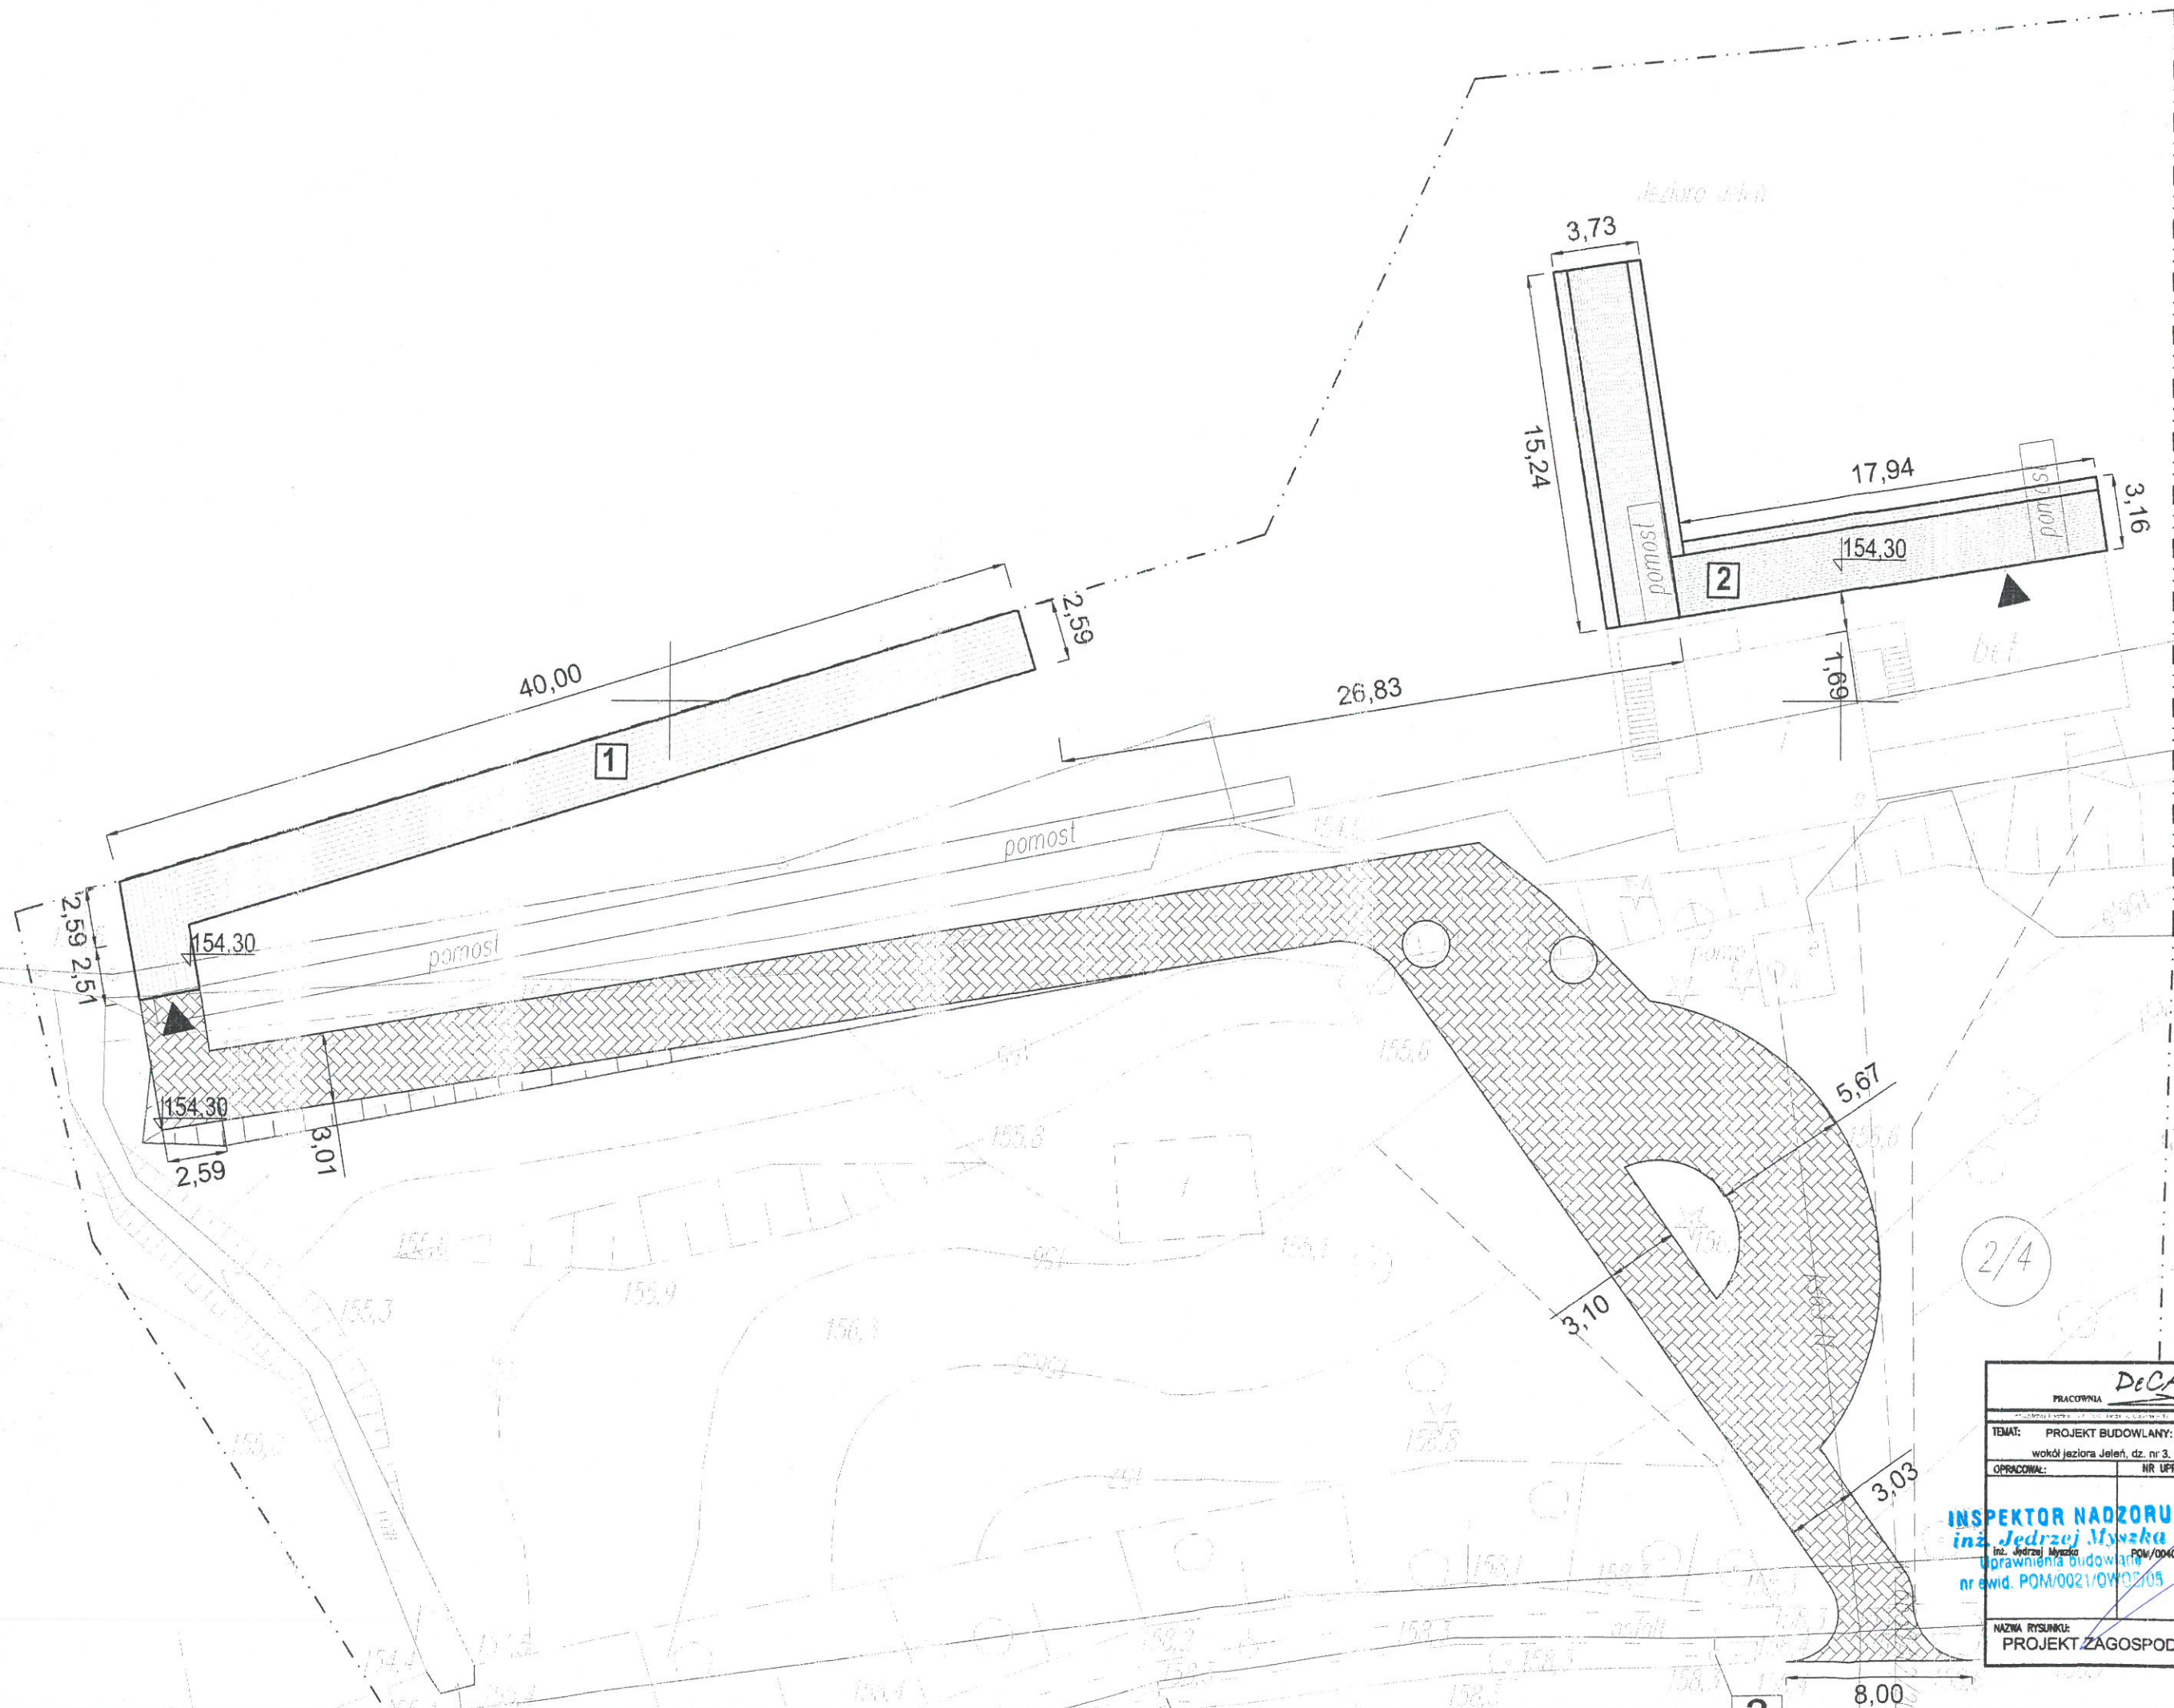


| PRACOWNIA <b>DeCADA</b> PROJEKTOWA                                                                             |               |         |                     |
|---|---------------|---------|---------------------|
| TEMAT: PROJEKT BUDOWLANY: Zagospodarowanie terenu wokół jeziora Jeleń, dz. nr 3. 2/4, 9 obręb Bytów-98 nr 0001 |               |         |                     |
| OPRACOWAŁ:   | NR UPRAWNIEŃ: | PODPIS: | SKALA: 1:500        |
| INSPEKTOR NADZORU<br>inż. <b>Jędrzej Mysza</b><br>uprawnienia budowlane<br>nr ewid. POM/0021/QW02/05           |               |         | DATA: lipiec 2023r. |
| NAZWA RYSUNKU:<br>PROJEKT ZAGOSPODAROWANIA TERENU                                                              |               |         | Rys. Nr <b>1</b>    |


RZUT Z GÓRY  
skala 1:100

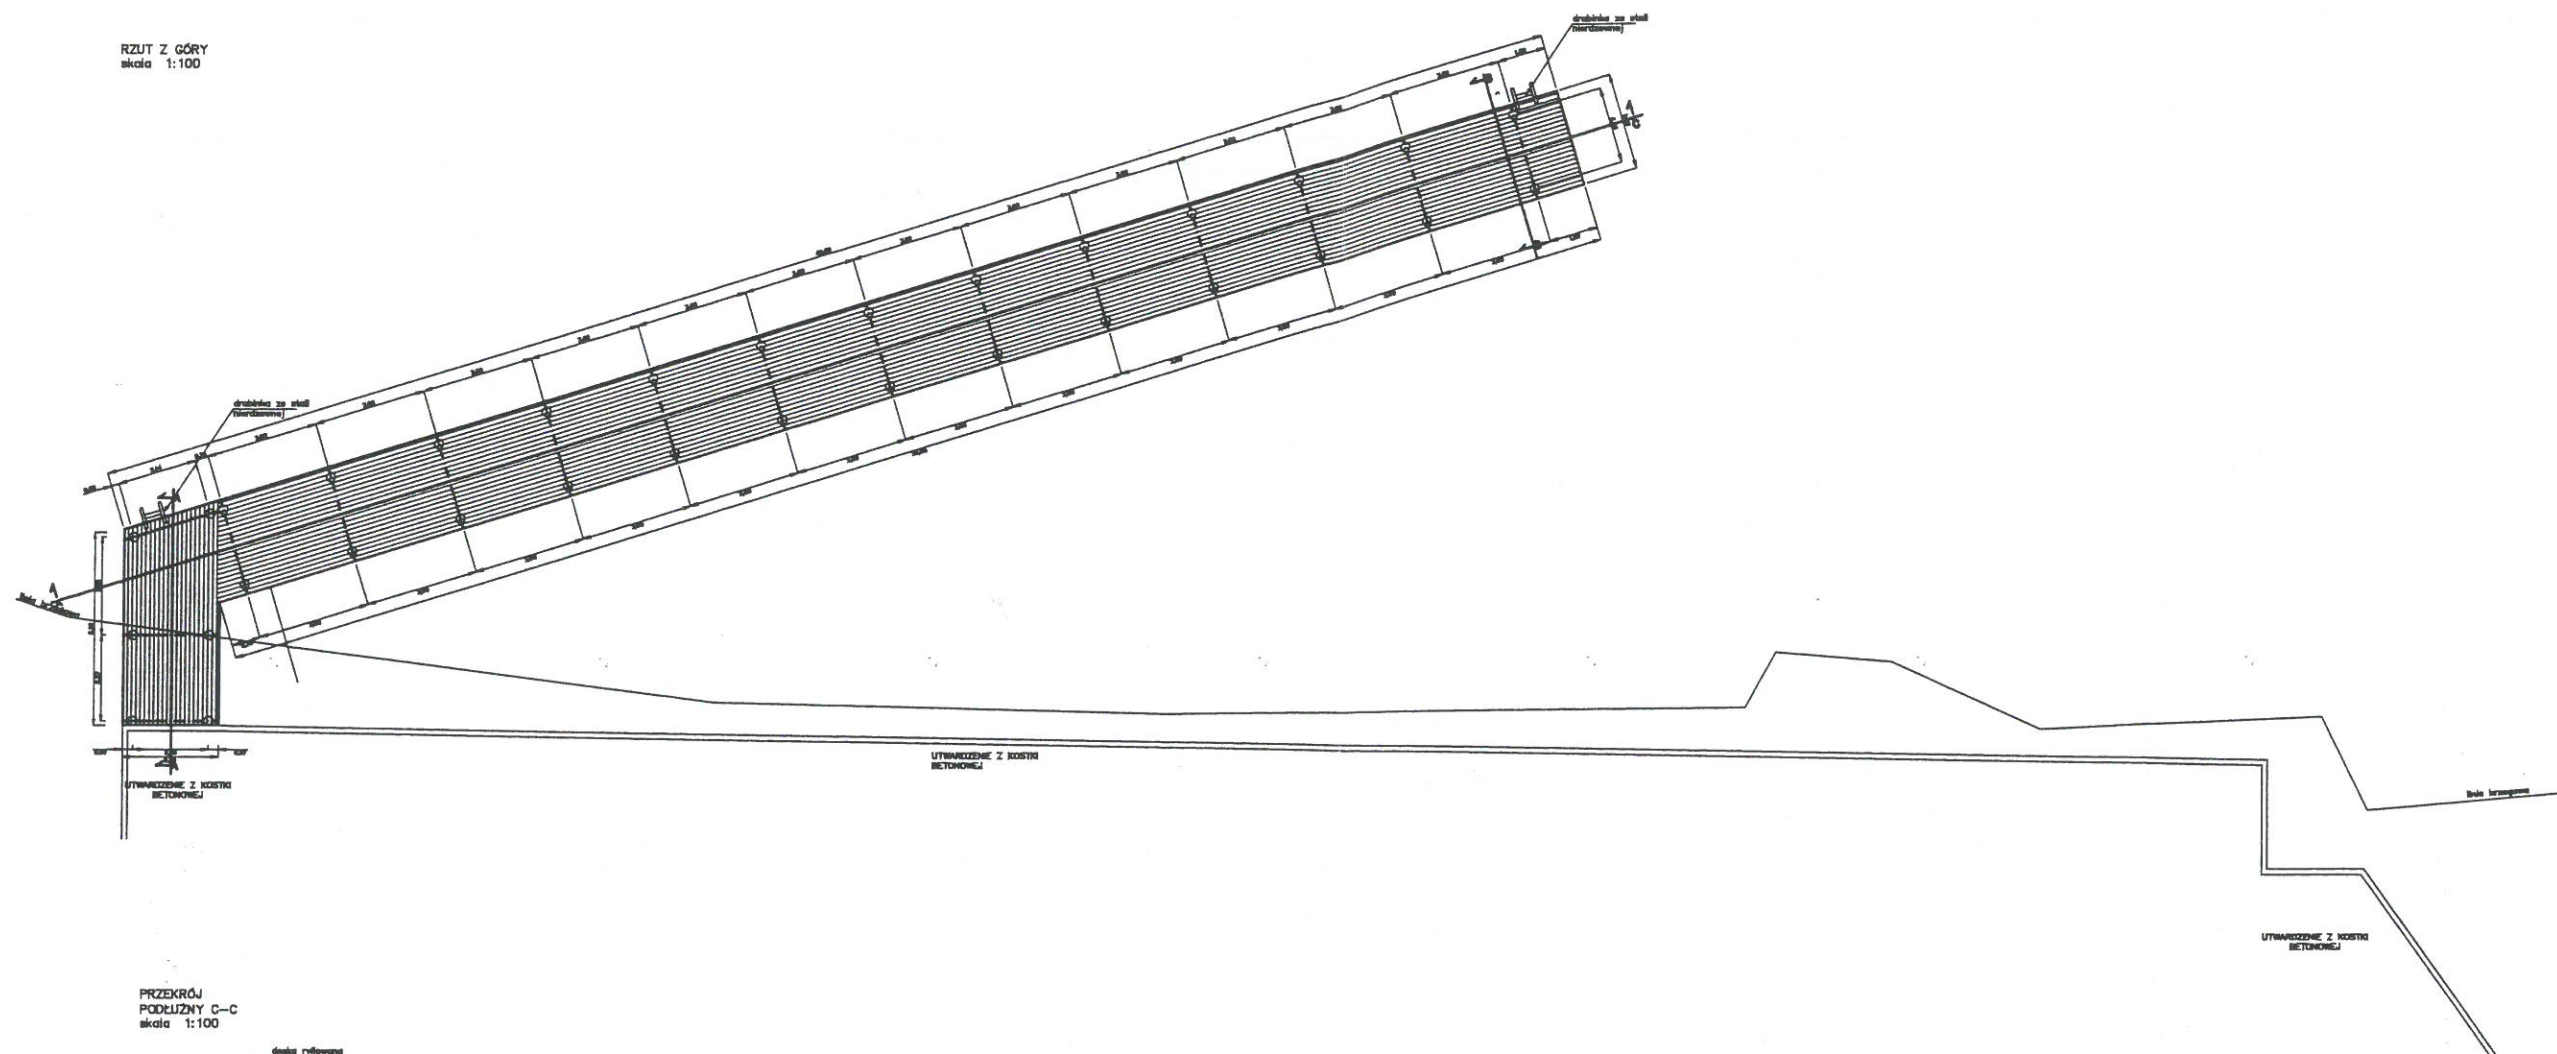


PRZĘKRÓJ  
PODŁUŻNY C-C  
skala 1:100

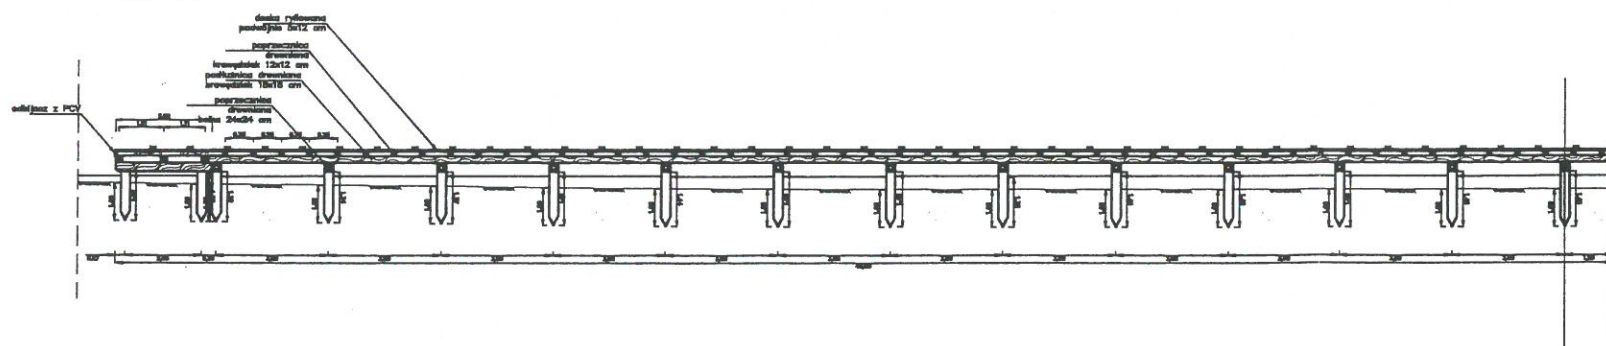

PRZĘKRÓJ  
PODŁUŻNY B-B  
skala 1:50

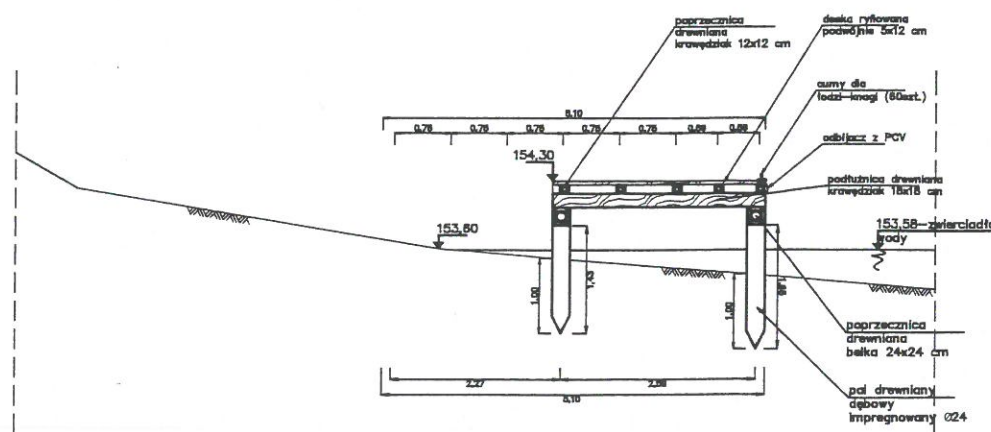

PRZĘKRÓJ  
PODŁUŻNY A-A  
skala 1:50

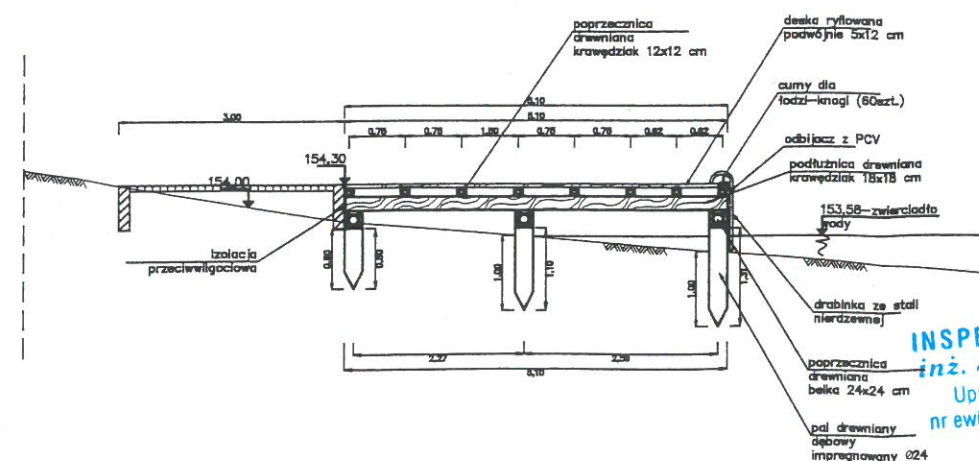

**INSPEKTOR NADZORU**  
**inż. Jędrzej Myska**  
Uprawnienia budowlane  
nr ewid. POM/0021/OWOS/05

| Pracownia Projektowa <i>DeCADA</i>   |  |            |  |
|---|--|------------|--|
| Pracownia Projektowa   |  | Projektowa |  |
| Pracownia Projektowa ul. 1000 1000 